
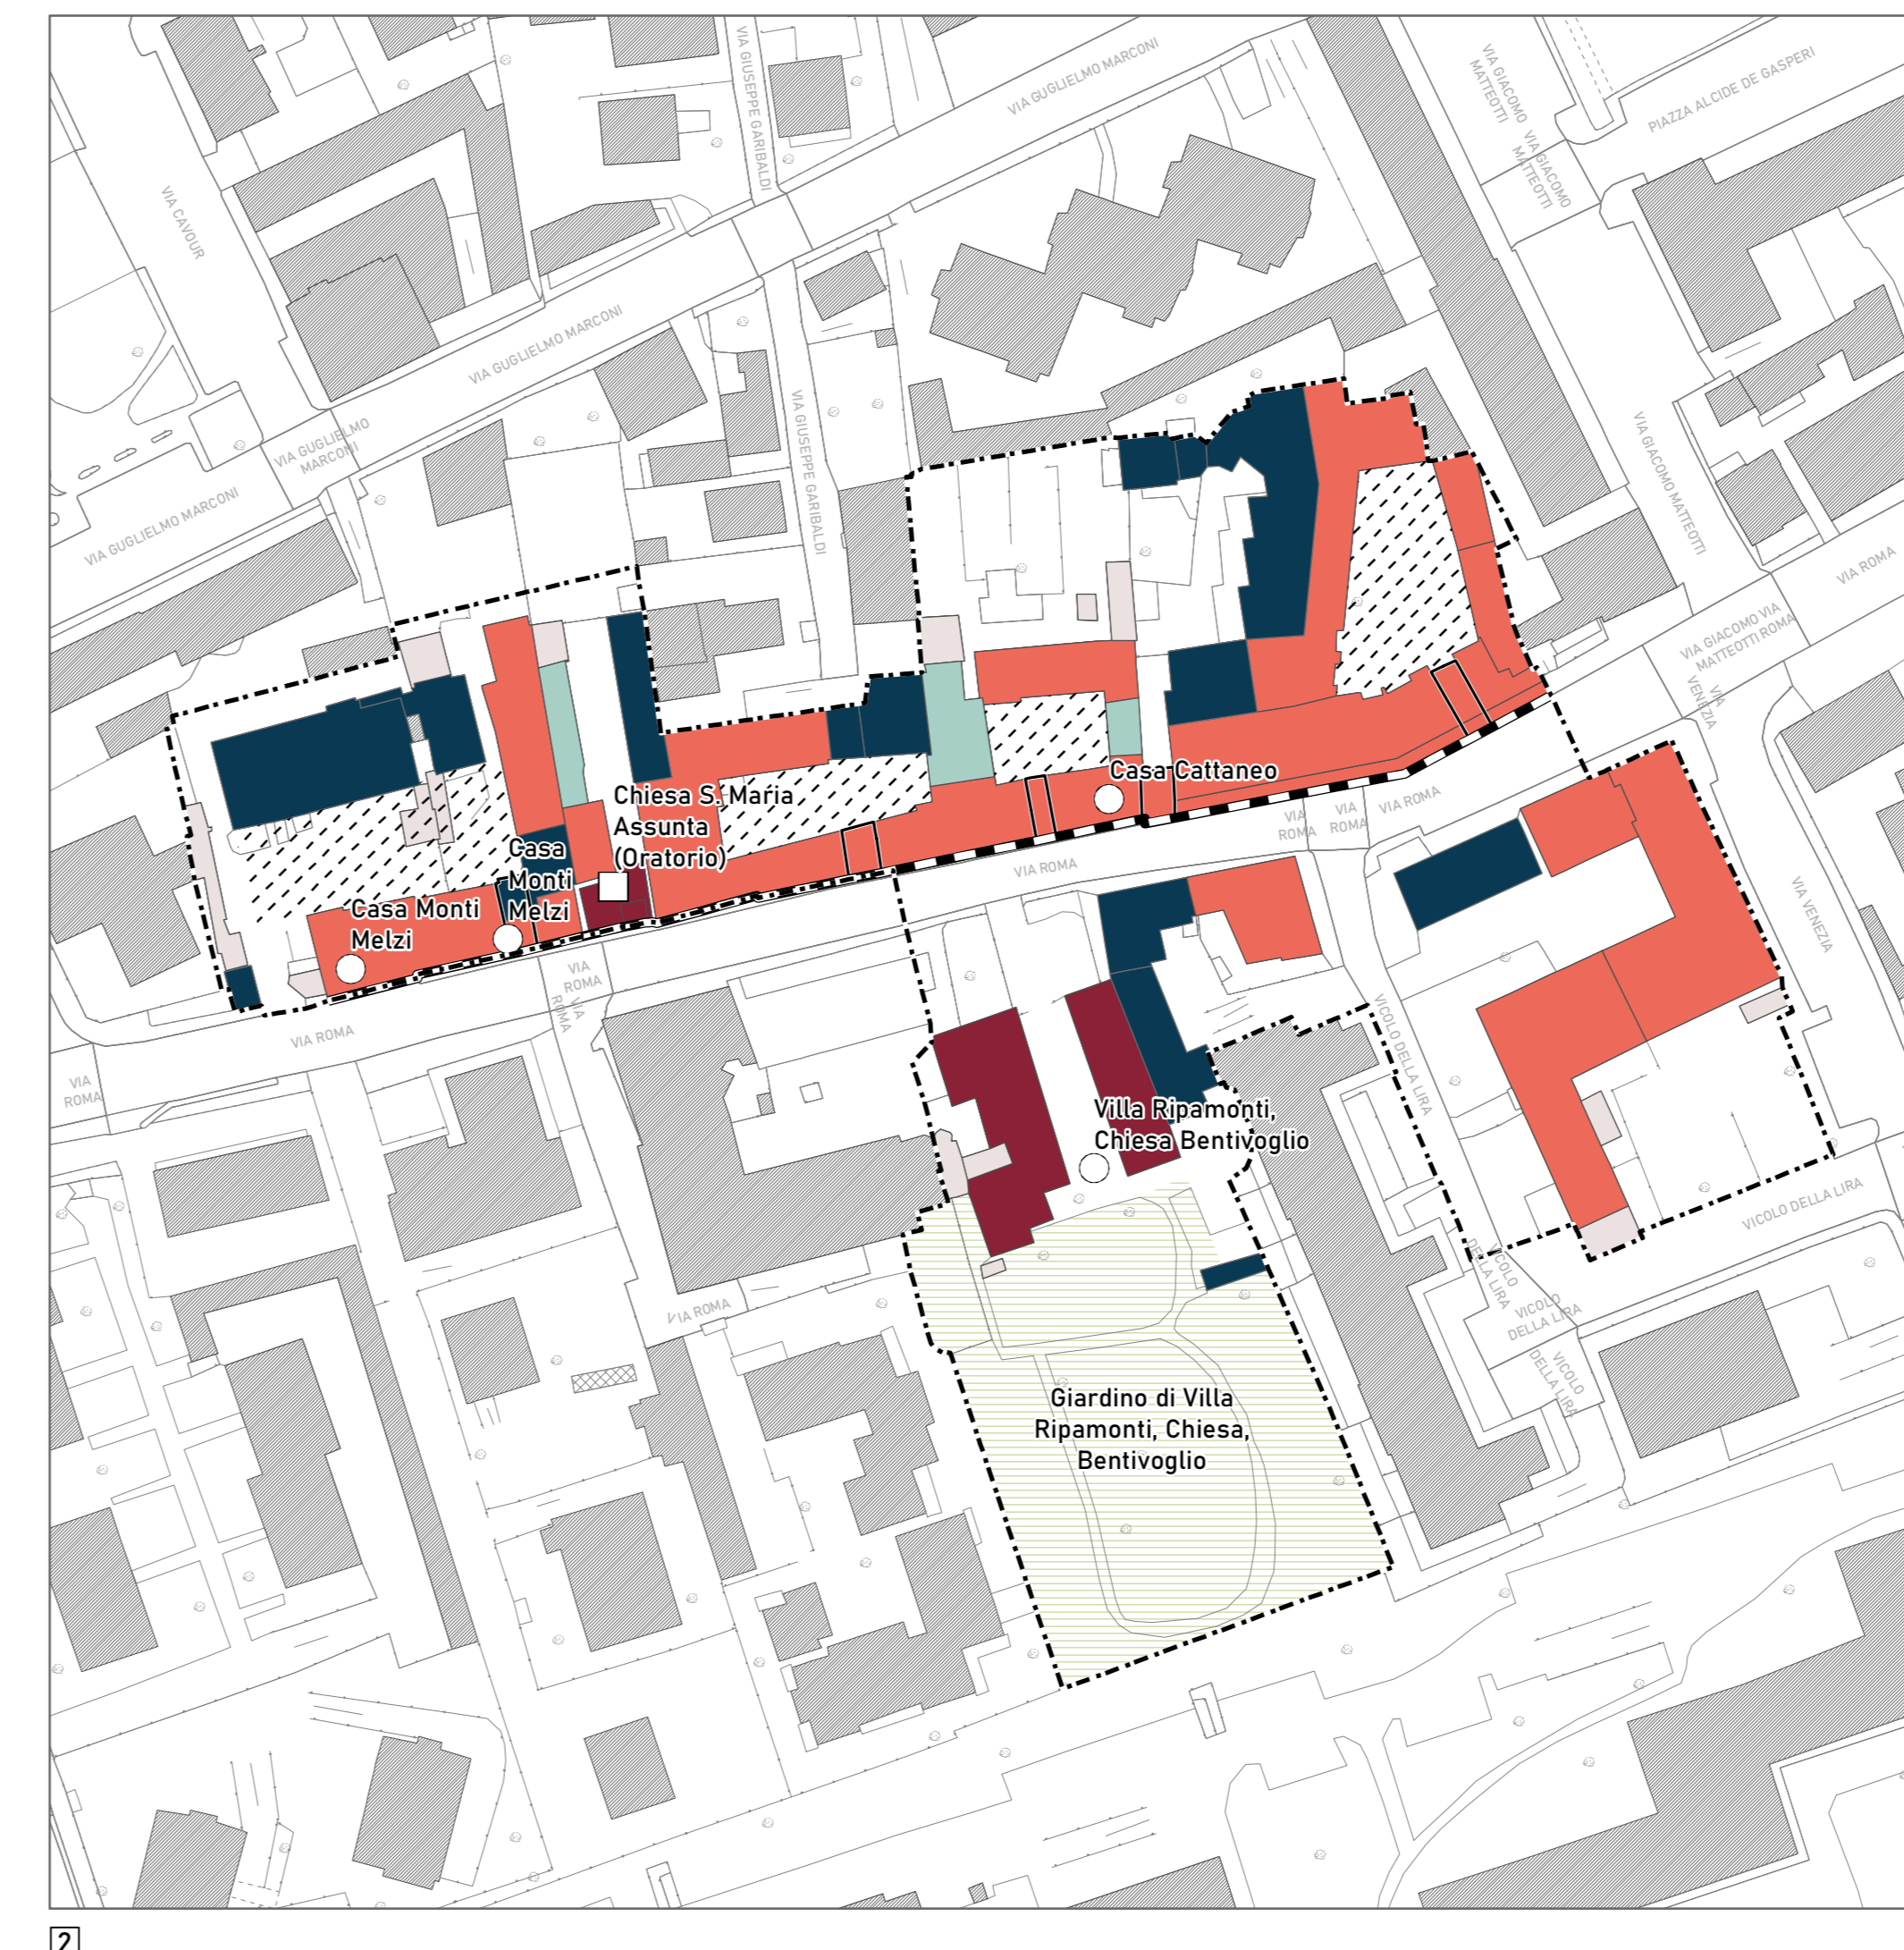


## Nuclci di Antica Formazione





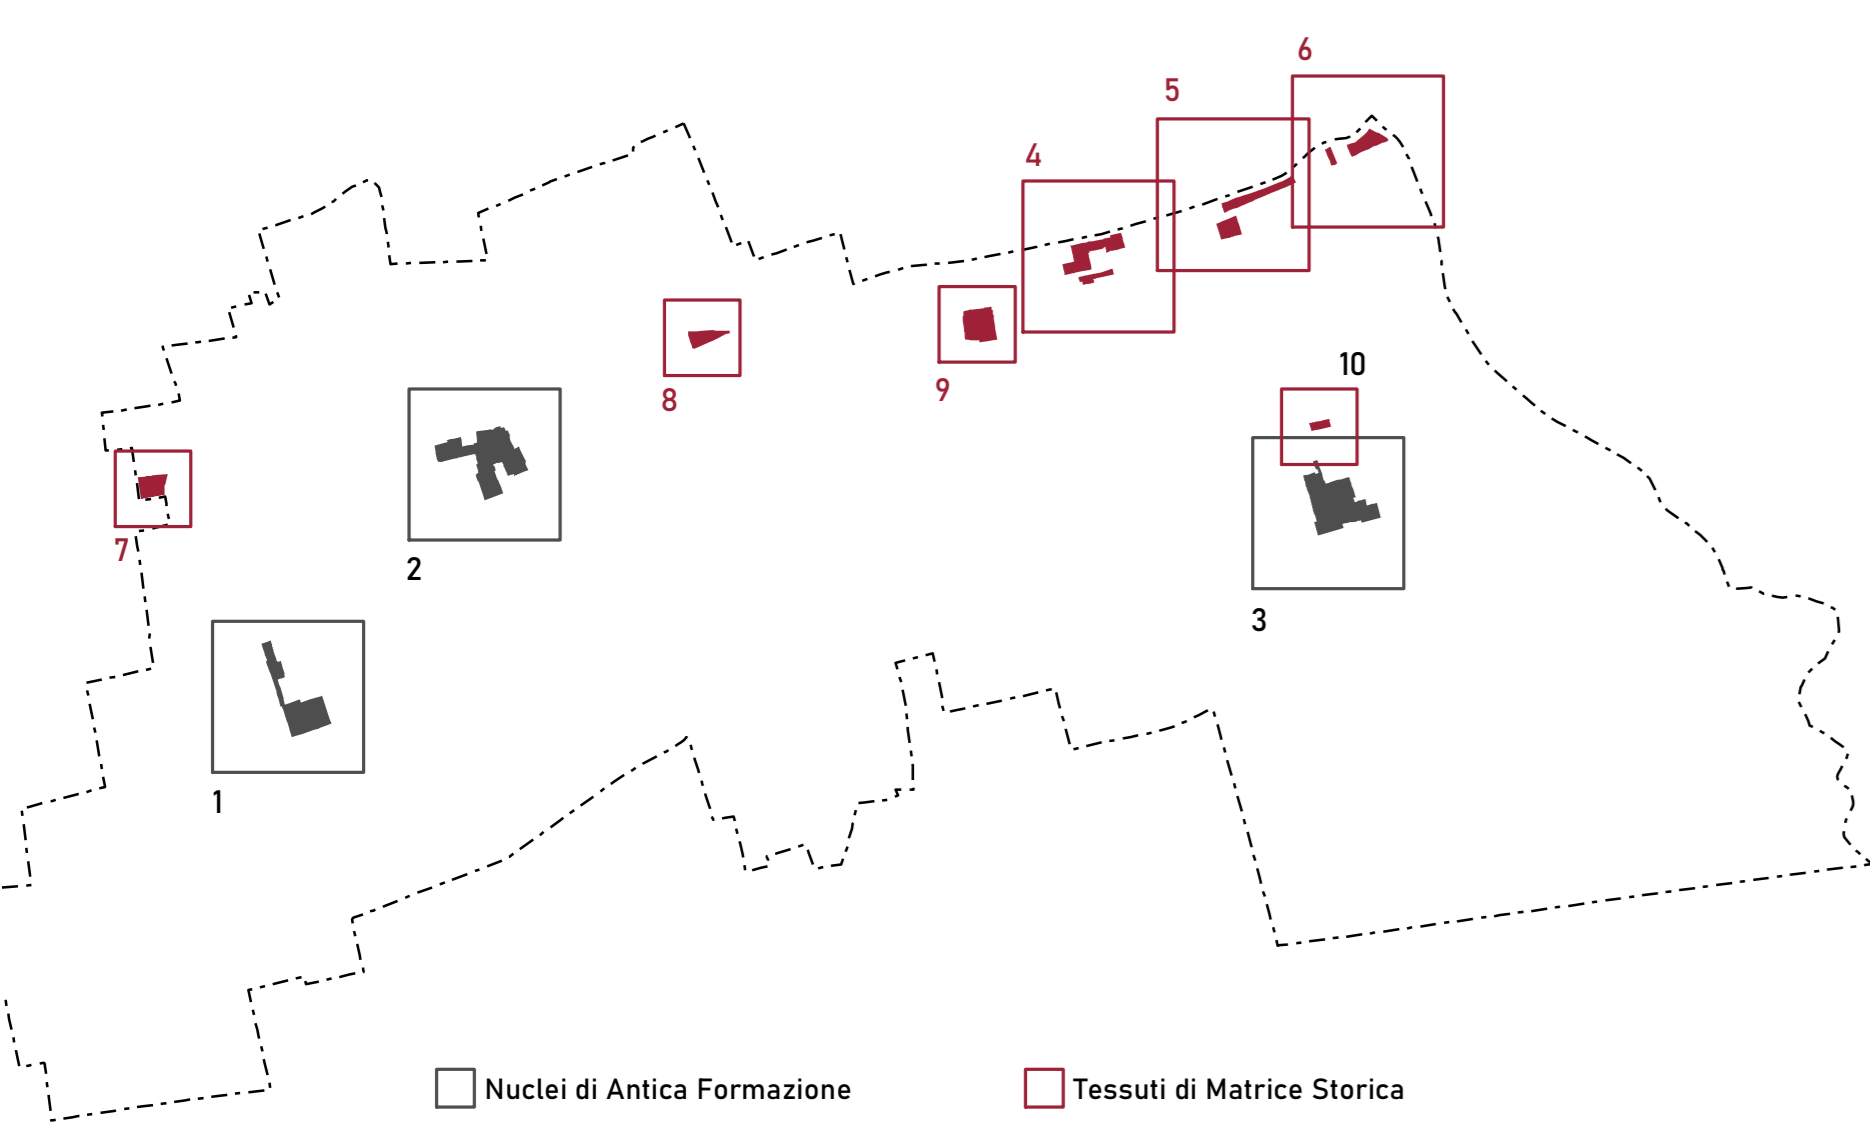


1

2

3

## Tessuti di Matrice Storica

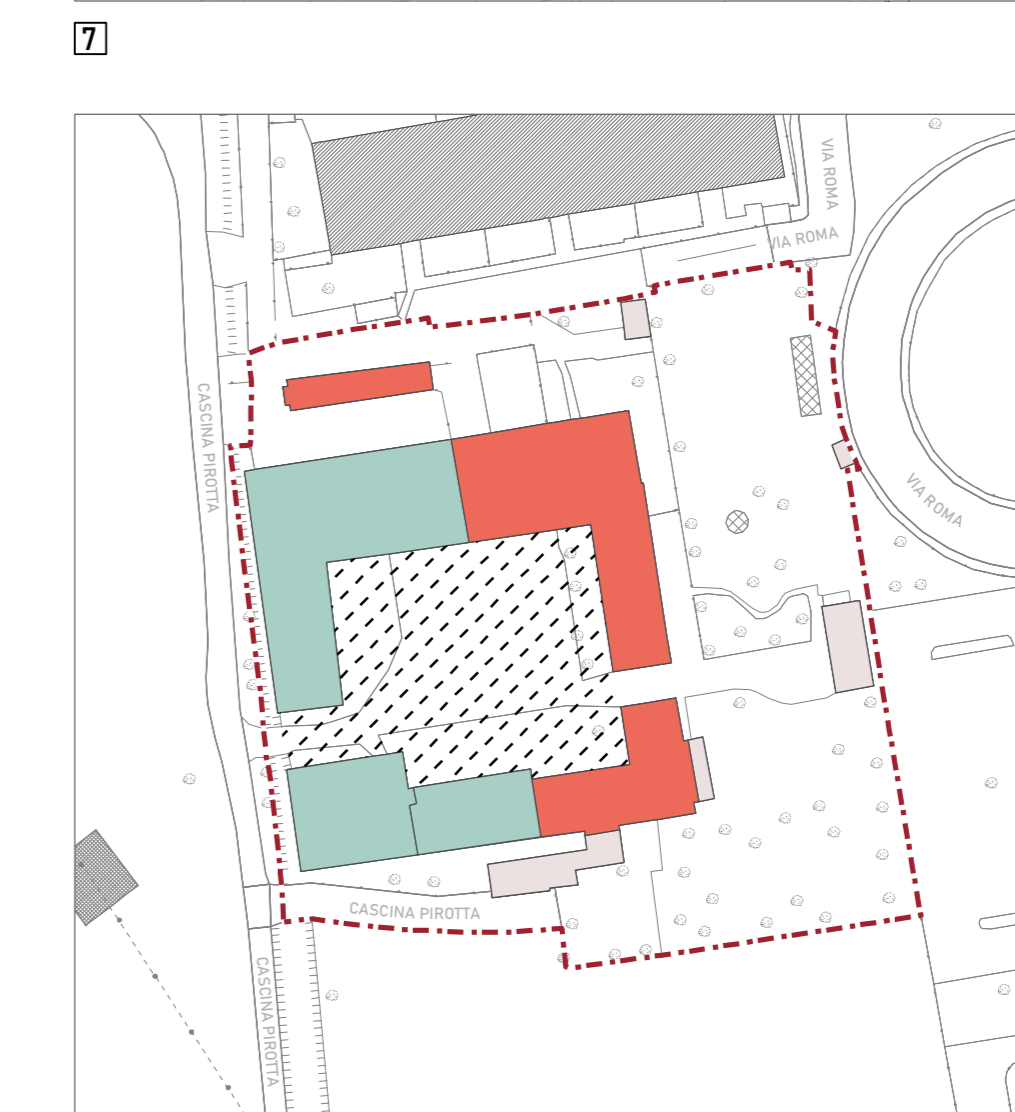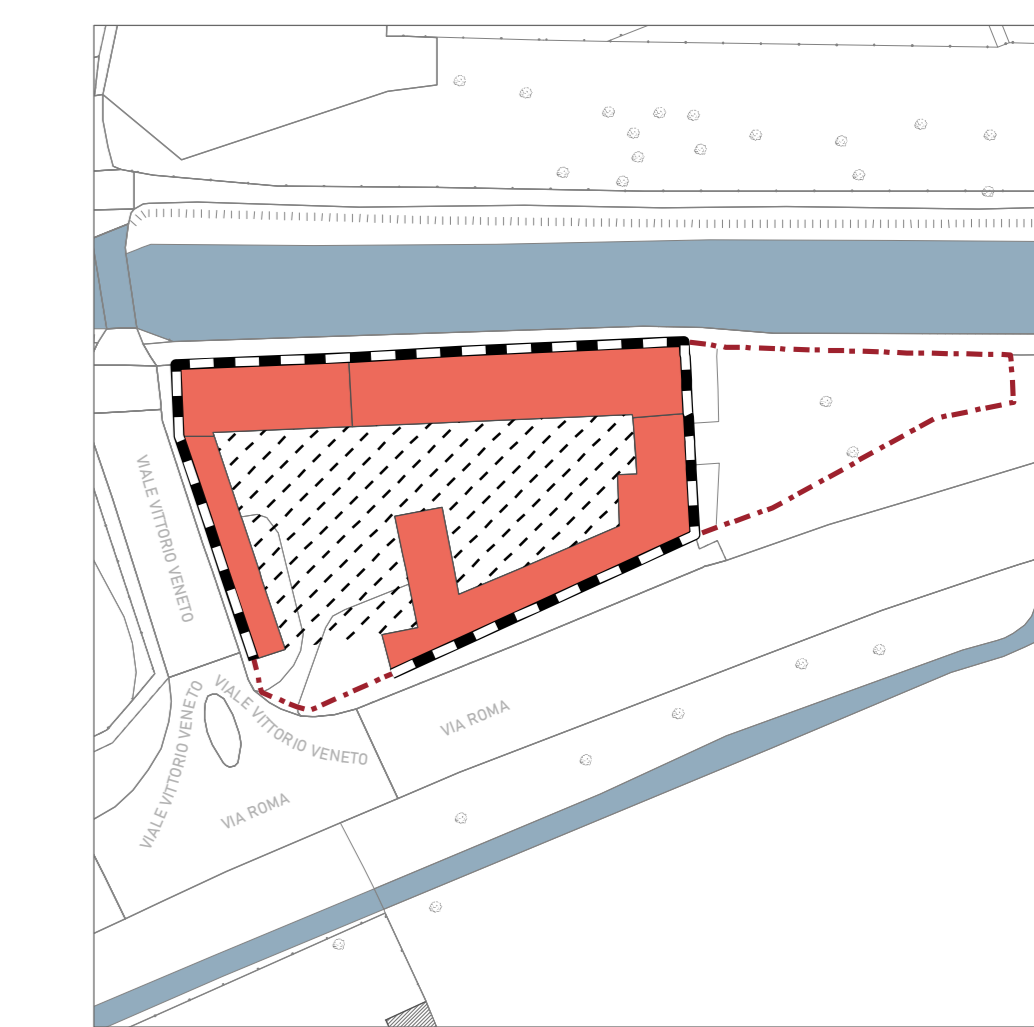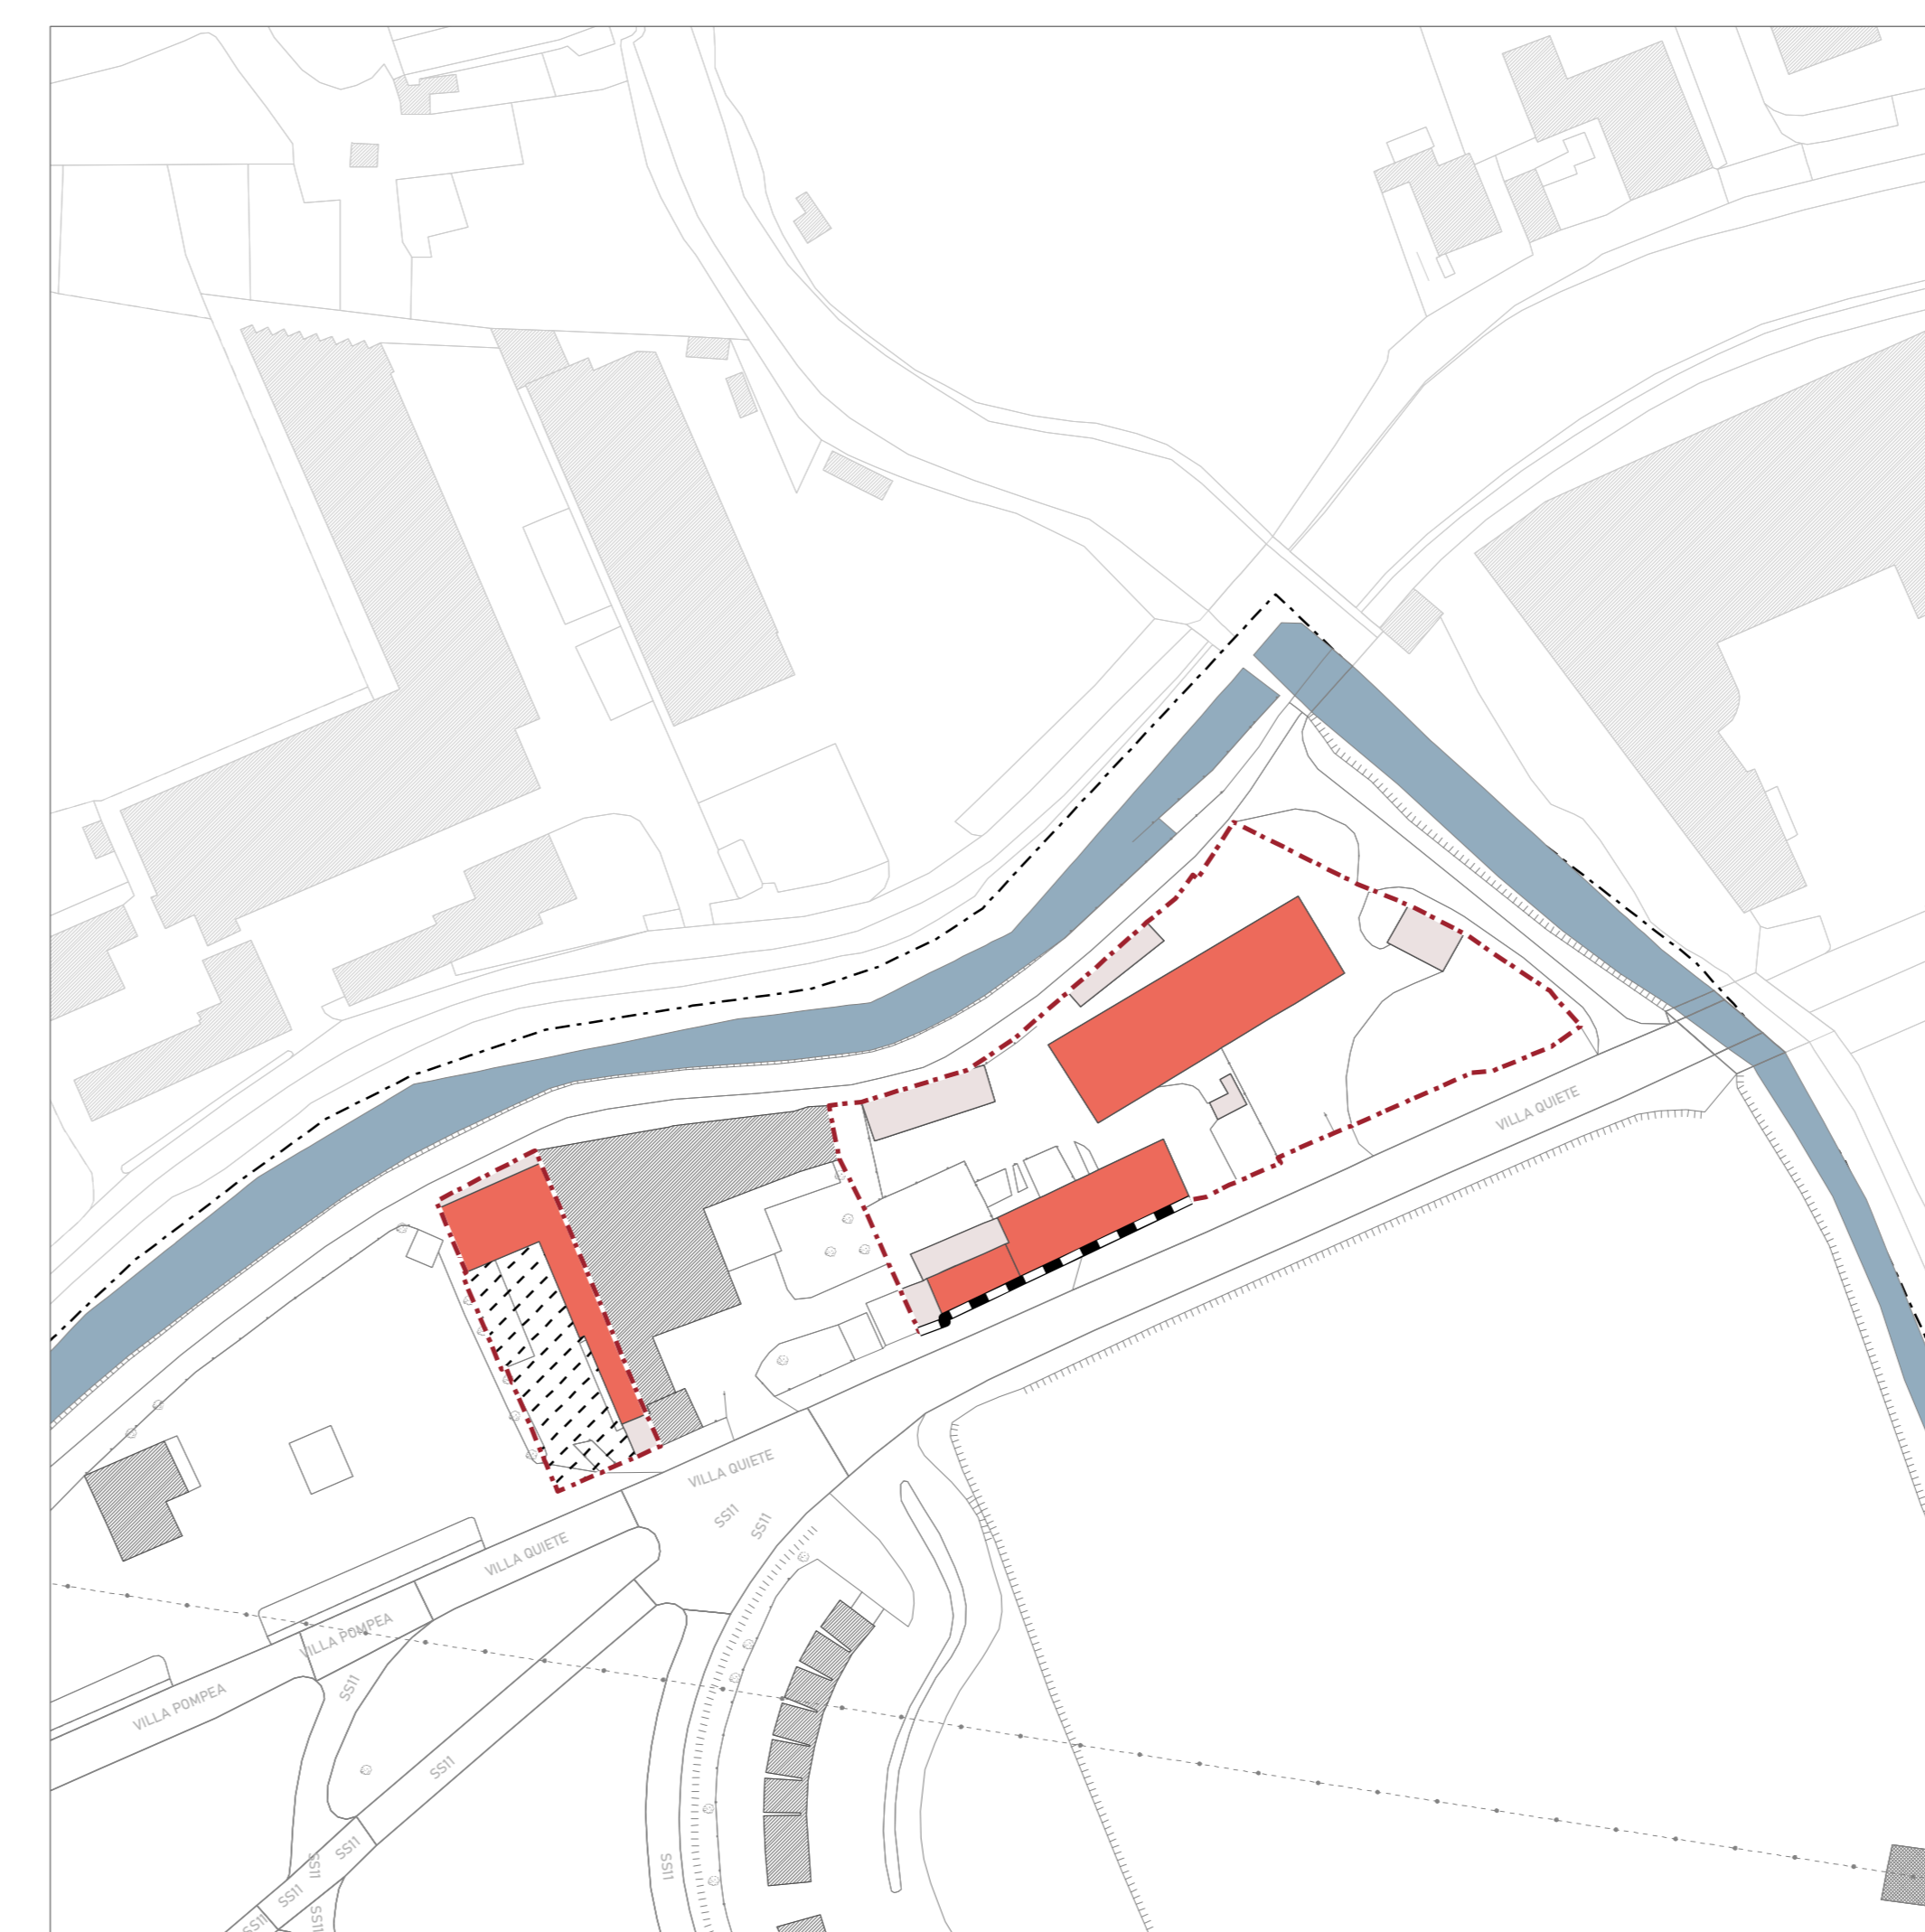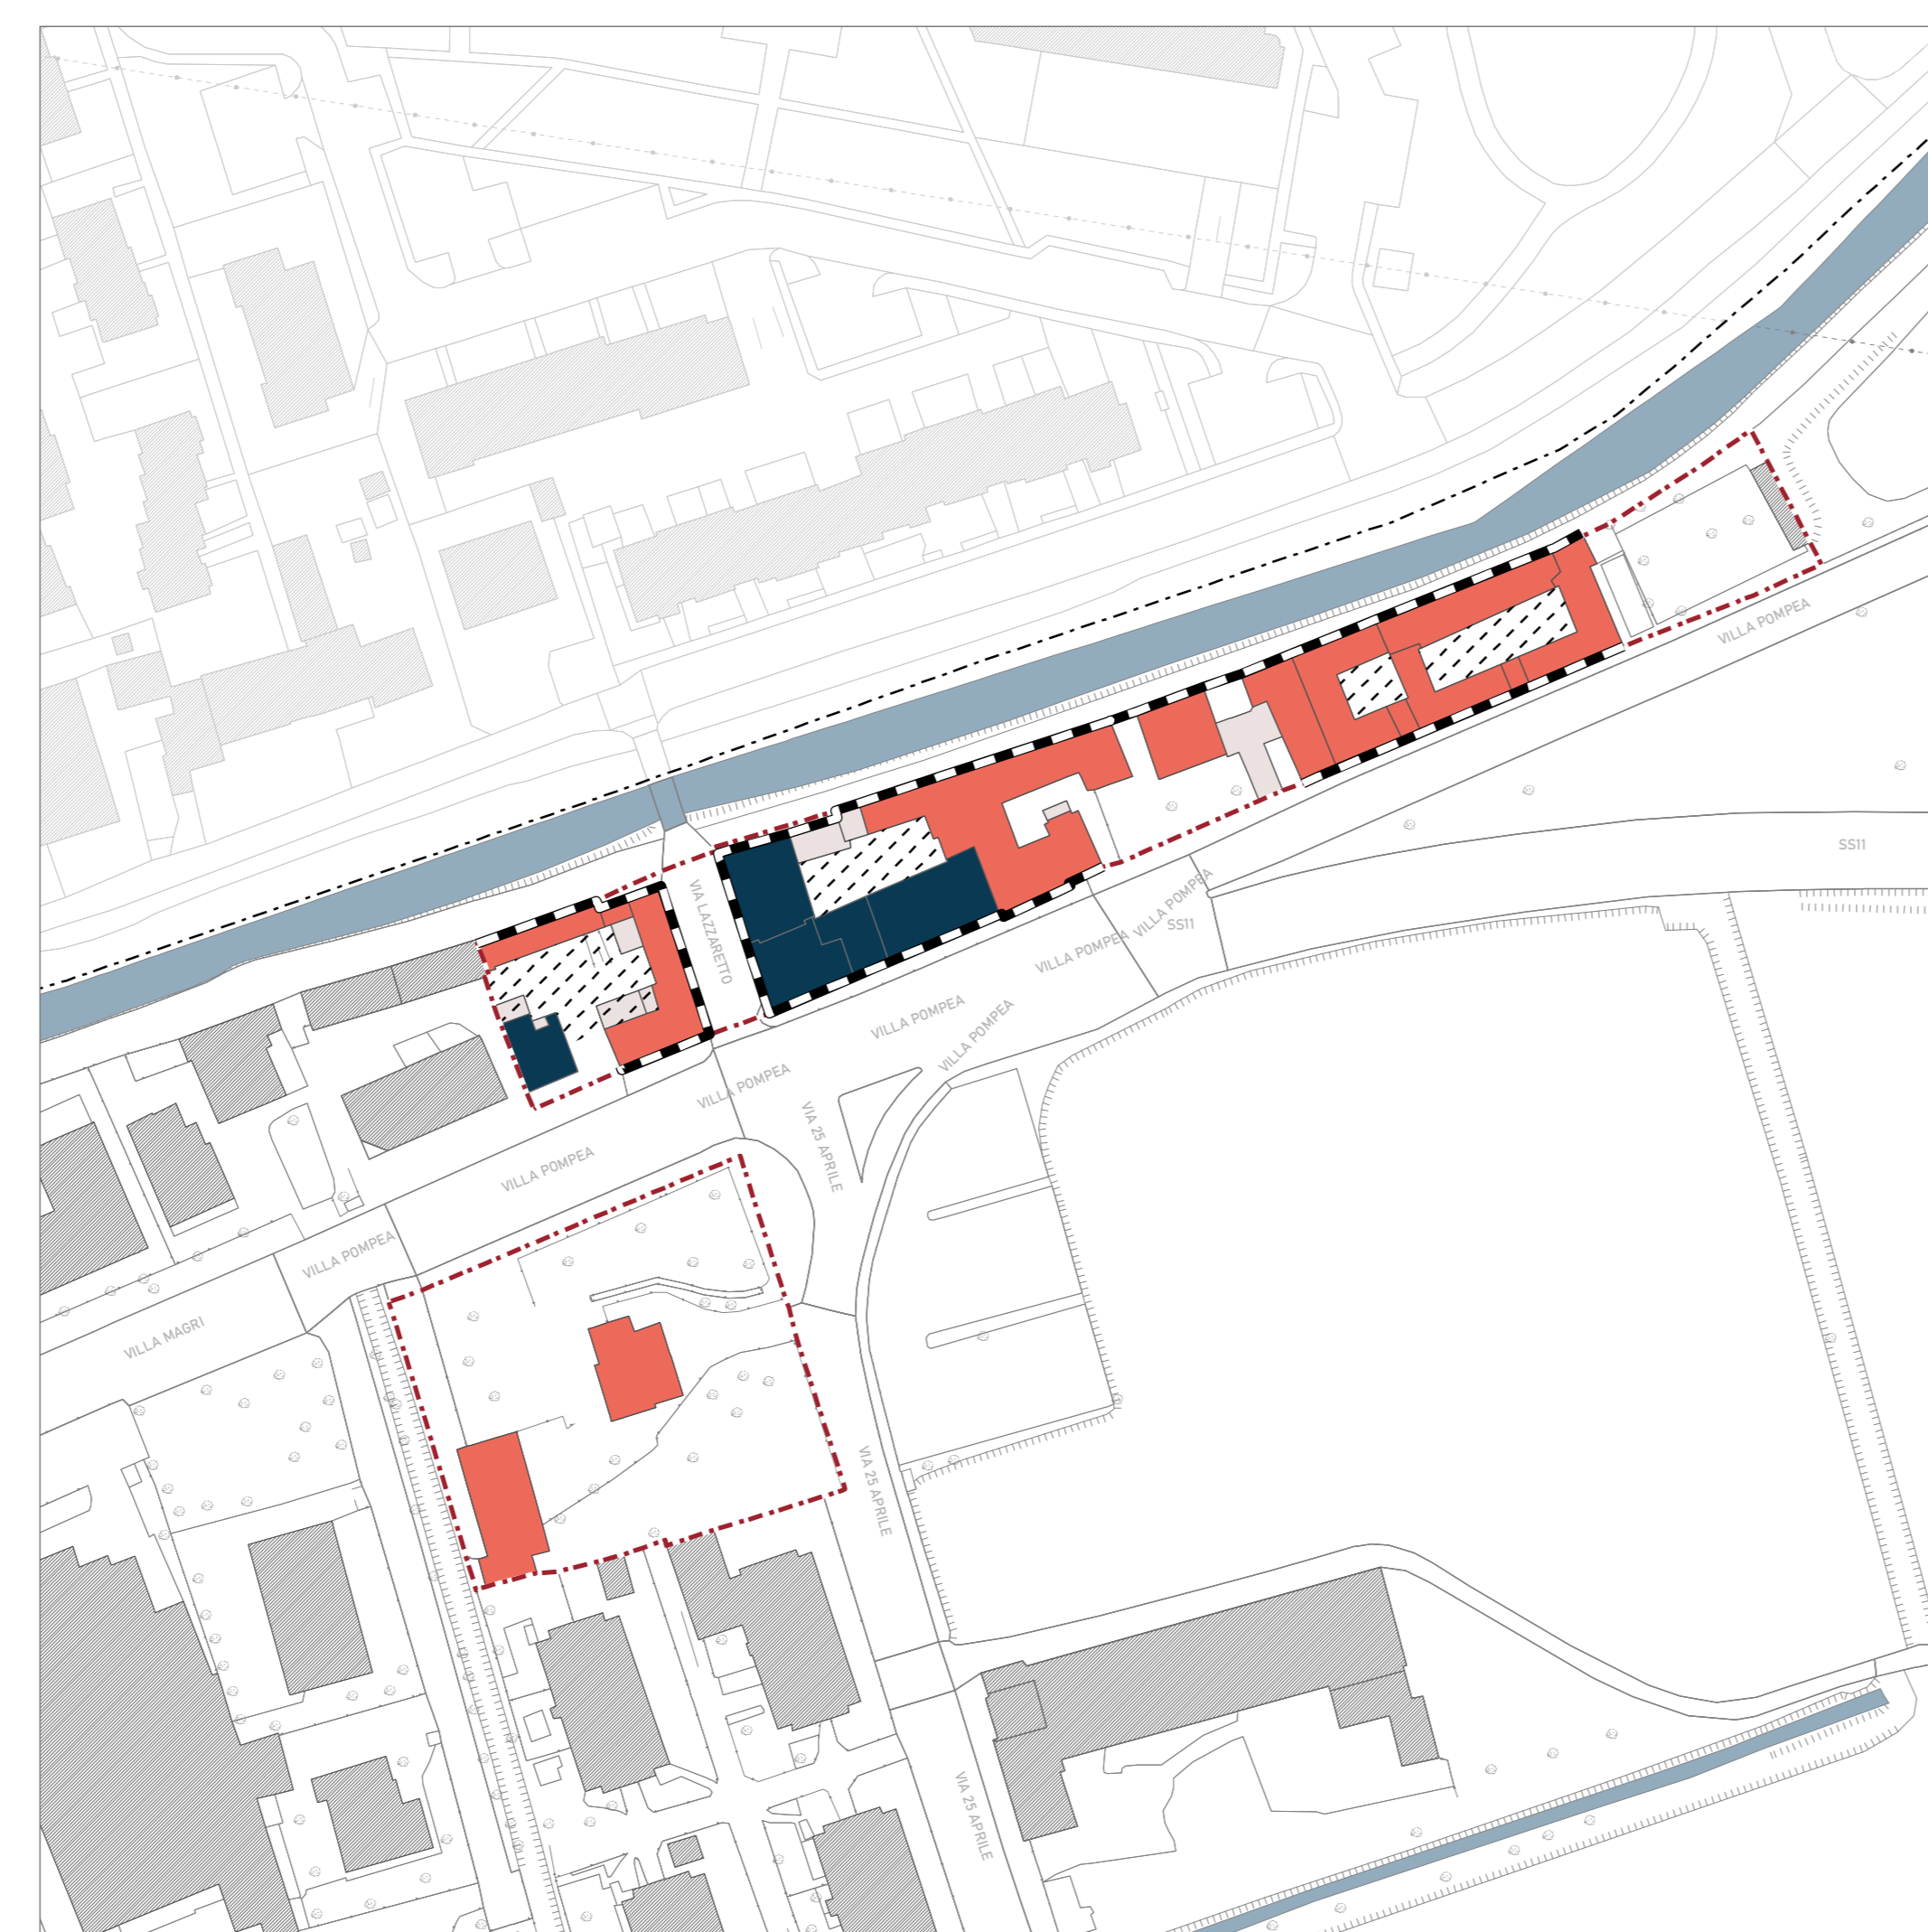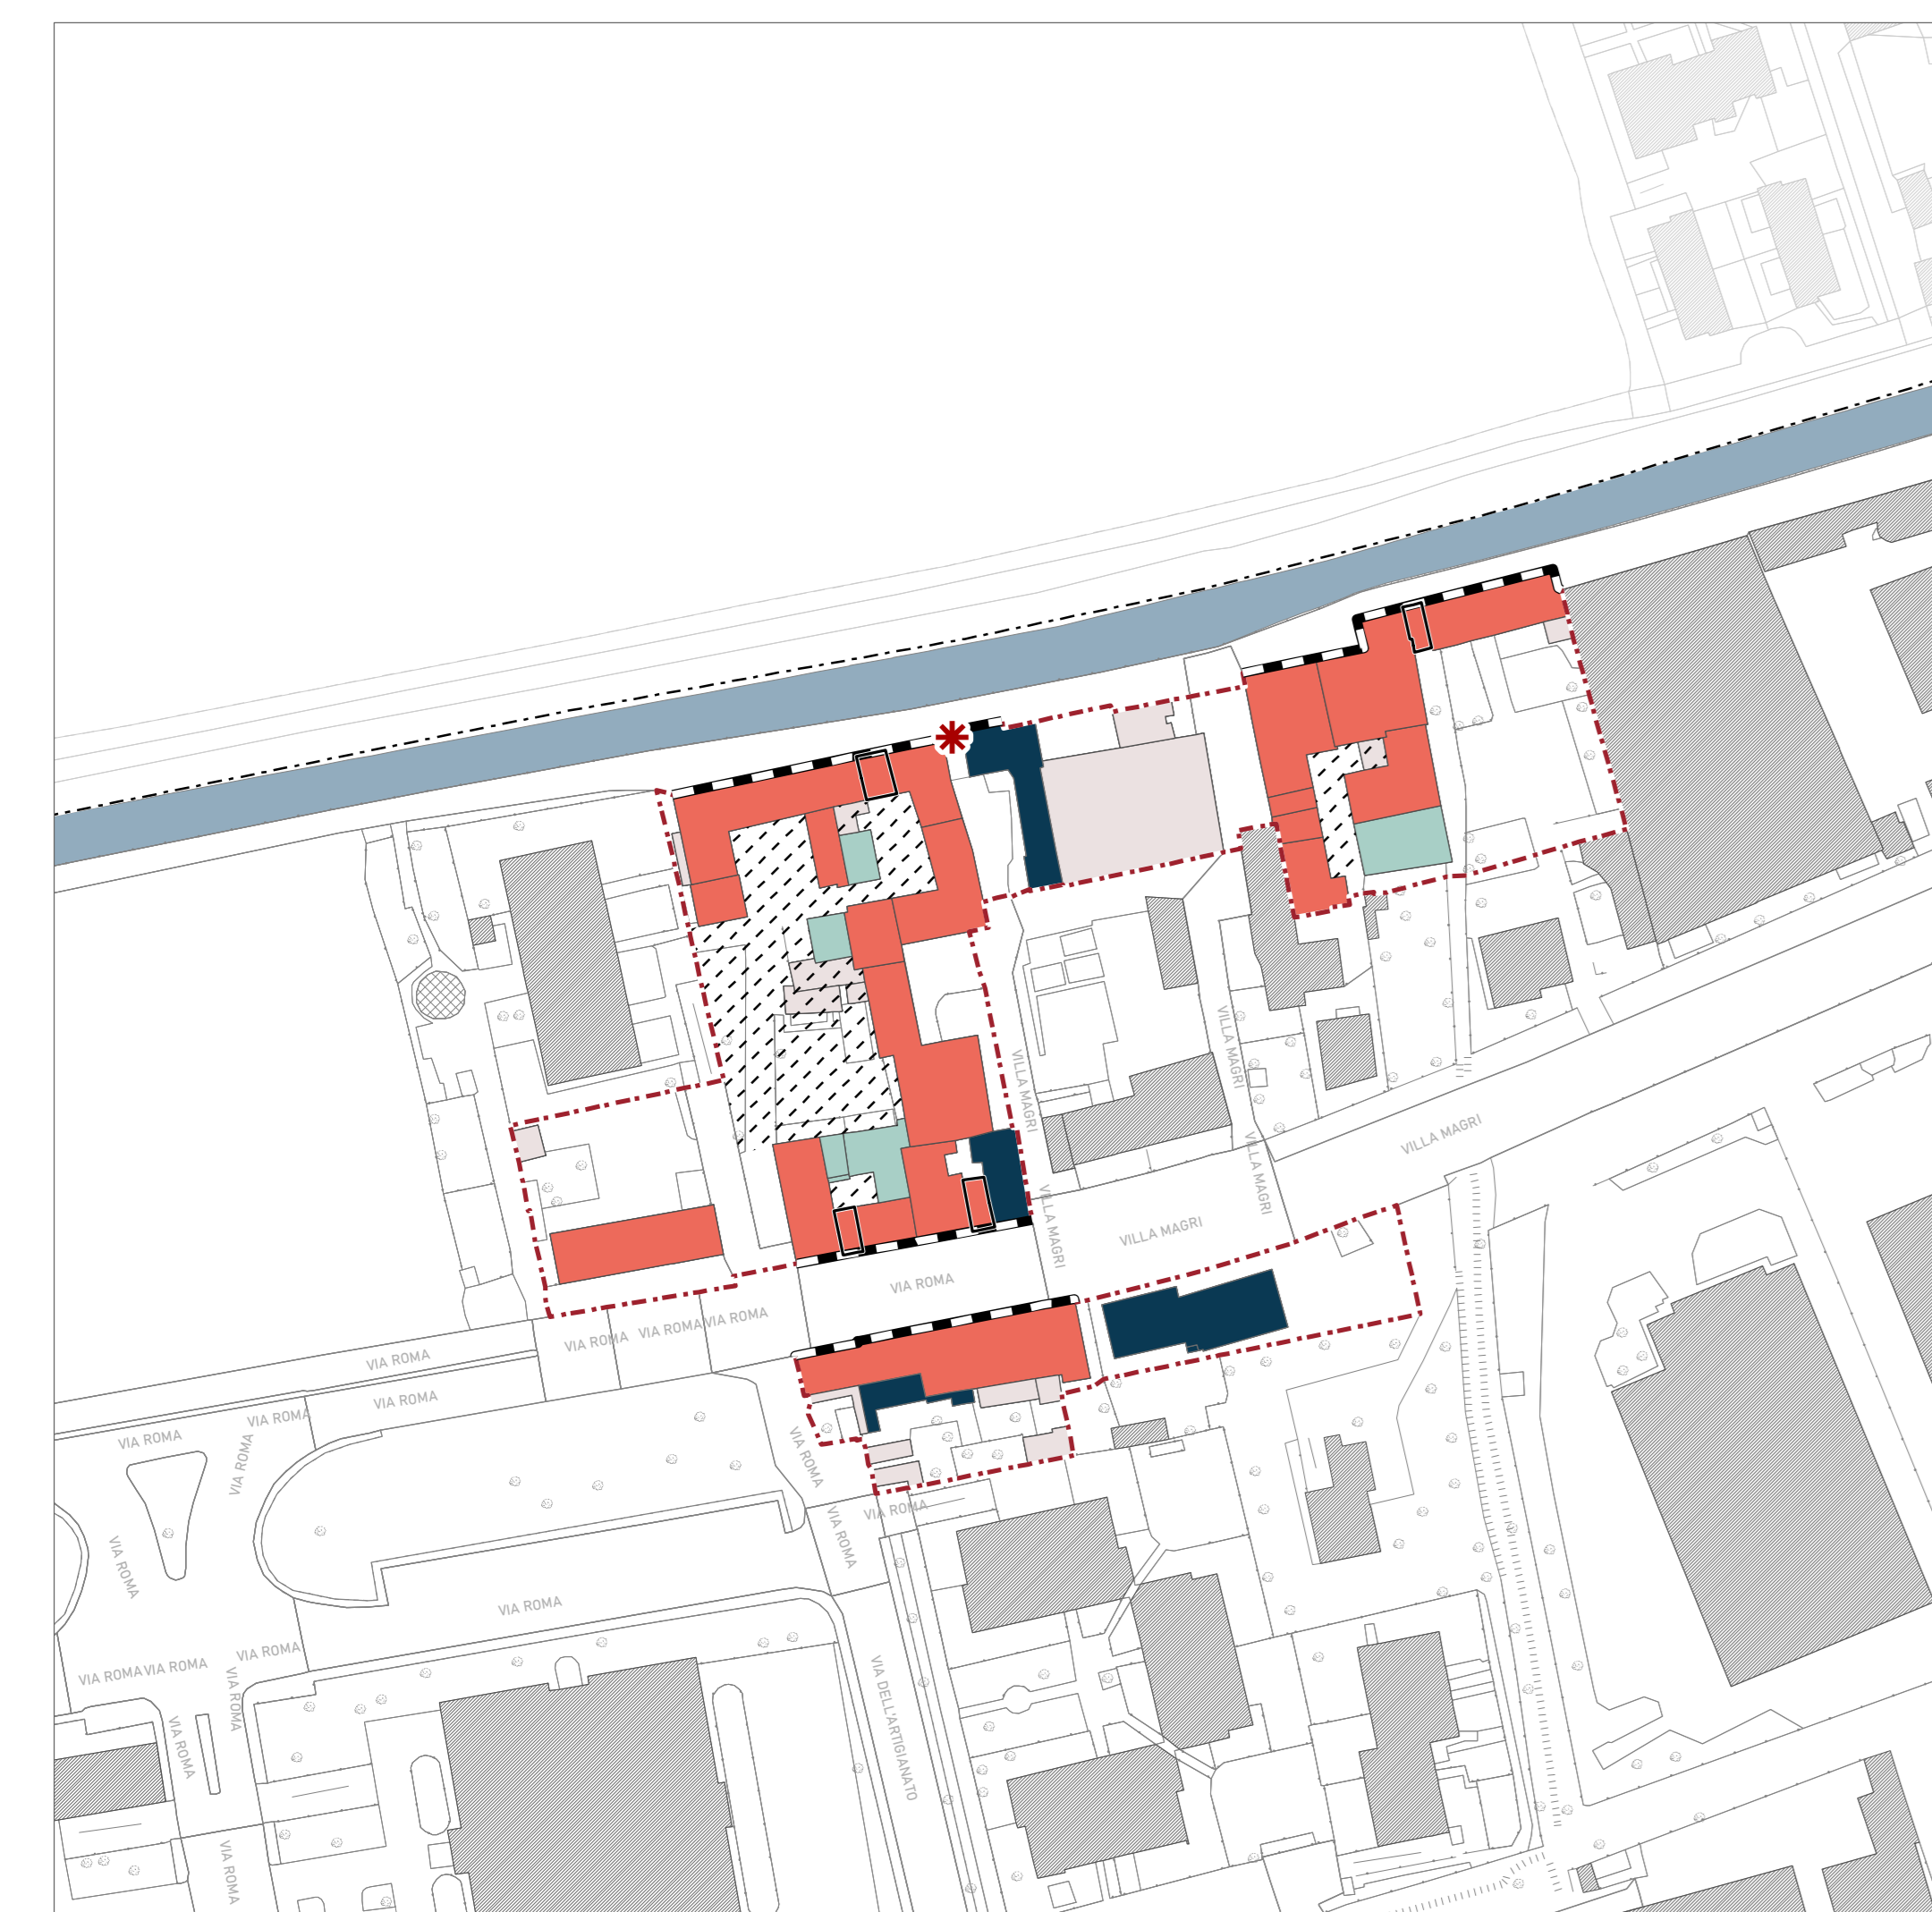

4

5


6

7

8

9

10

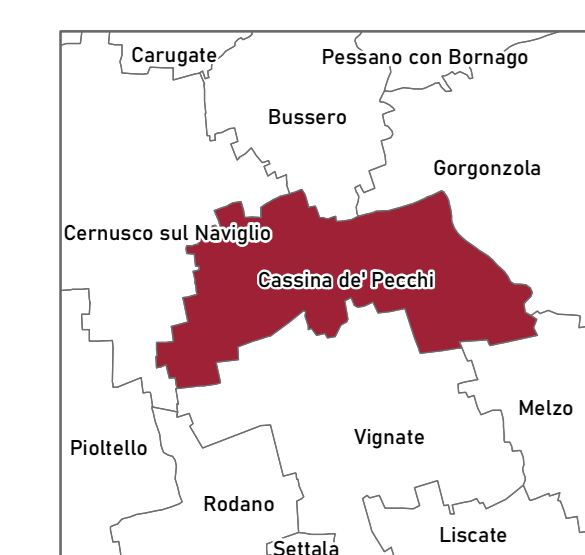

# PGT Piano di Governo del Territorio

Variante generale in adeguamento alla Legge Regionale 31/2014

## PIANO DELLE REGOLE

### PR.03 Modalità di intervento nei Nuclei di Antica Formazione e nel Tessuto di Matrice Storica

Scala di rappresentazione: 1:1.000

#### Legenda

- Confini comunali
- Nuclei di Antica Formazione - NAF [PR - art. 20]
- Tessuto di Matrice Storica - TMS [PR - art. 20]
- Classificazione degli edifici [PR - art. 20]
  - Edifici di valore storico, architettonico, testimoniale - EVS
  - Edifici civili tradizionali o recenti compatibili con il contesto - ECT
  - Edifici recenti estranei al contesto - ERE
  - Edifici rustici - ERU
  - Altri edifici (accessori, box, tettoie, superfetazioni) - ACC
- Vincoli e tutele sovraordinati
  - Giardini e parchi storici [PTM CMM - art. 57]
  - Elementi di interesse storico-architettonico [PTM CMM - art. 57]
    - Architettura civile residenziale
    - Architettura religiosa
  - Elementi da preservare e valorizzare [rilevo]
    - Cortine
    - Corti
    - Androni
    - Portali



COMUNE DI CASSINA DE' PECCHI  
Città Metropolitana di Milano

Sindaco  
Elisa Balconi

Vicesindaco  
Egidio Vimercati


Ufficio Lavori Pubblici, Urbanistica e Demanio  
Elena Krulic (Responsabile)  
Ornella Serra (Strutture tecniche)

CENTRO STUDI PM  
Franco Sacchi (Direttore)

Gruppo di progettazione  
Dario Gavi (Capo progetto)  
Elena Corsi, Dario Sbalzarini, Elisa Torricelli (Consulenti esterni)

Valutazione Ambientale Strategica  
Francesca Berti, Evelina Saracchi  
Marco Norcario (Consulente esterno)

IST. 01\_22\_ELA\_TV14\_AV16  
Data elaborazione: luglio 2023

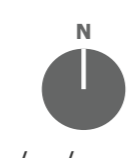

ADOZIONE con Delibera del C.C. n. ... del ...  
APPROVAZIONE con Delibera del C.C. n. ... del ...