

# PGT Piano di Governo del Territorio

Variante generale in adeguamento alla Legge Regionale 31/2014

## PIANO DELLE REGOLE

### PR.04a Carta del consumo di suolo

Scala di rappresentazione 1:5.000

**COMUNE DI CASSINA DE' PECCHI**  
 Città Metropolitana di Milano

Sindaco  
 Elisa Balconi

Vicesindaco  
 Egidio Vimercati

Ufficio Lavori Pubblici, Urbanistica e Demanio  
 Elena Krulic (Responsabile)  
 Orietta Serra (Istruttore tecnico)

CENTRO STUDI PM  
 Franco Sacchi (Direttore)


Gruppo di progettazione  
 Dario Carvi (Capo progetto)  
 Elena Corsi, Dario Sbalzarini, Elisa Torricelli (Consulenti esterni)

Valutazione Ambientale Strategica  
 Francesca Borei, Evelina Saracchi  
 Marco Norcari (Consulente esterno)

- Legenda**
- Confini comunali
  - Consumo di suolo [L.R. 31/2014]
    - Superficie urbanizzata
    - Superficie urbanizzabile
    - Superficie agricola o naturale
    - Idrografia
  - Bilancio Ecologico del Suolo [L.R. 31/2014]
    - Superficie urbanizzata o urbanizzabile ridestinata a superficie agricola
    - Superficie agricola trasformata per la prima volta dagli strumenti urbanistici
  - Rigenerazione urbana e territoriale [L.R. 12/2005]
    - Ambiti di rigenerazione urbana e territoriale [art. 8 comma 2 lettera e e-quinquies]
    - Patrimonio edilizio dismesso con criticità [art. 40bis]

- Disciplina del Documento di Piano**
- Ambiti di Trasformazione [DP - art. 5]
- Disciplina del Piano dei Servizi**
- Ambiti di Compensazione [PS - art. 19]
- Disciplina del Piano delle Regole**
- Piani Attuativi vigenti - Norma Transitoria [PR - art. 51]
  - Ambiti sottoposti a Permesso di Costruire Convenzionato [PR - art. 10, c. 8]
- Vincoli e tutele**
- Parchi regionali - PASM [D.Lgs. 42/04 art. 142, comma 1, lettera f); già L. 43/85]
  - PLIS Martesana [D.S.M. n. 189 del 26/07/2018]
  - PLIS Martesana - Proposta di inserimento
  - PLIS Martesana - Proposta di rettifica

- Consumo di suolo - Stato di fatto al 2 dicembre 2014**
- Superficie urbanizzata
  - Superficie urbanizzabile
  - Superficie agricola o naturale
  - Idrografia
  - Aree di trasformazione su suolo libero [PRG]

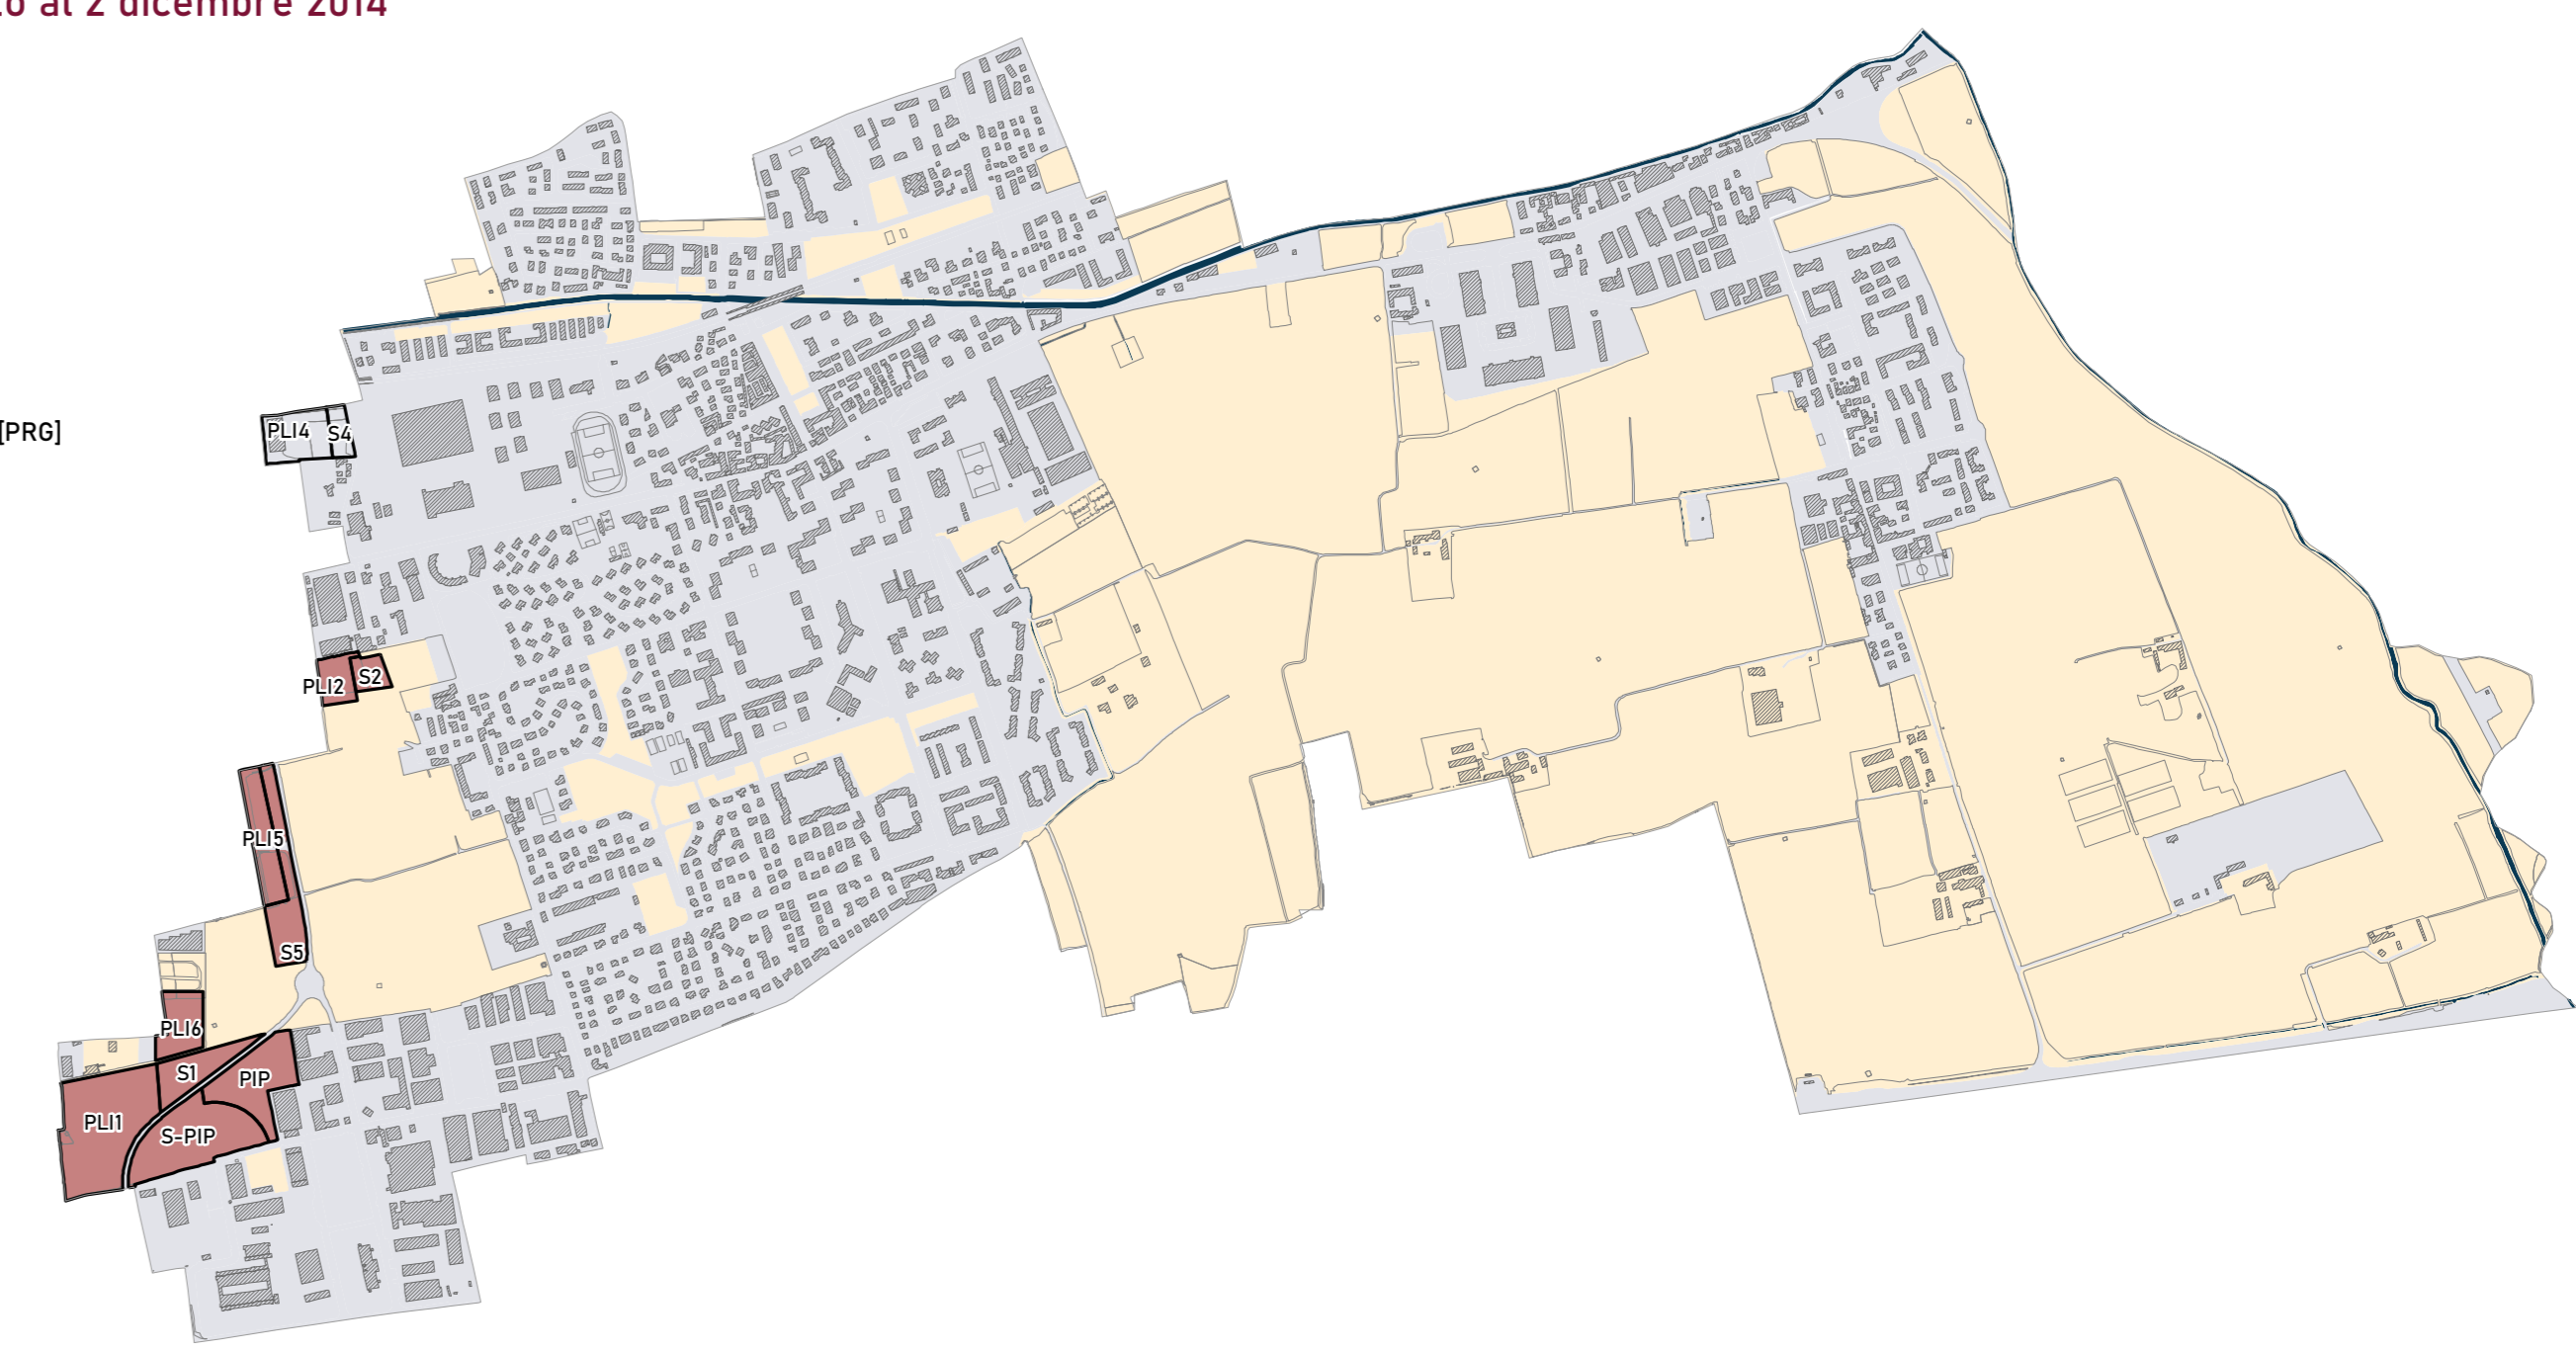

IST.01.22.ELA\_TV17\_AV17  
 Data elaborazione: luglio 2022

ADDOZIONE con Delibera del C.C. n. del  
 APPROVAZIONE con Delibera del C.C. n. del