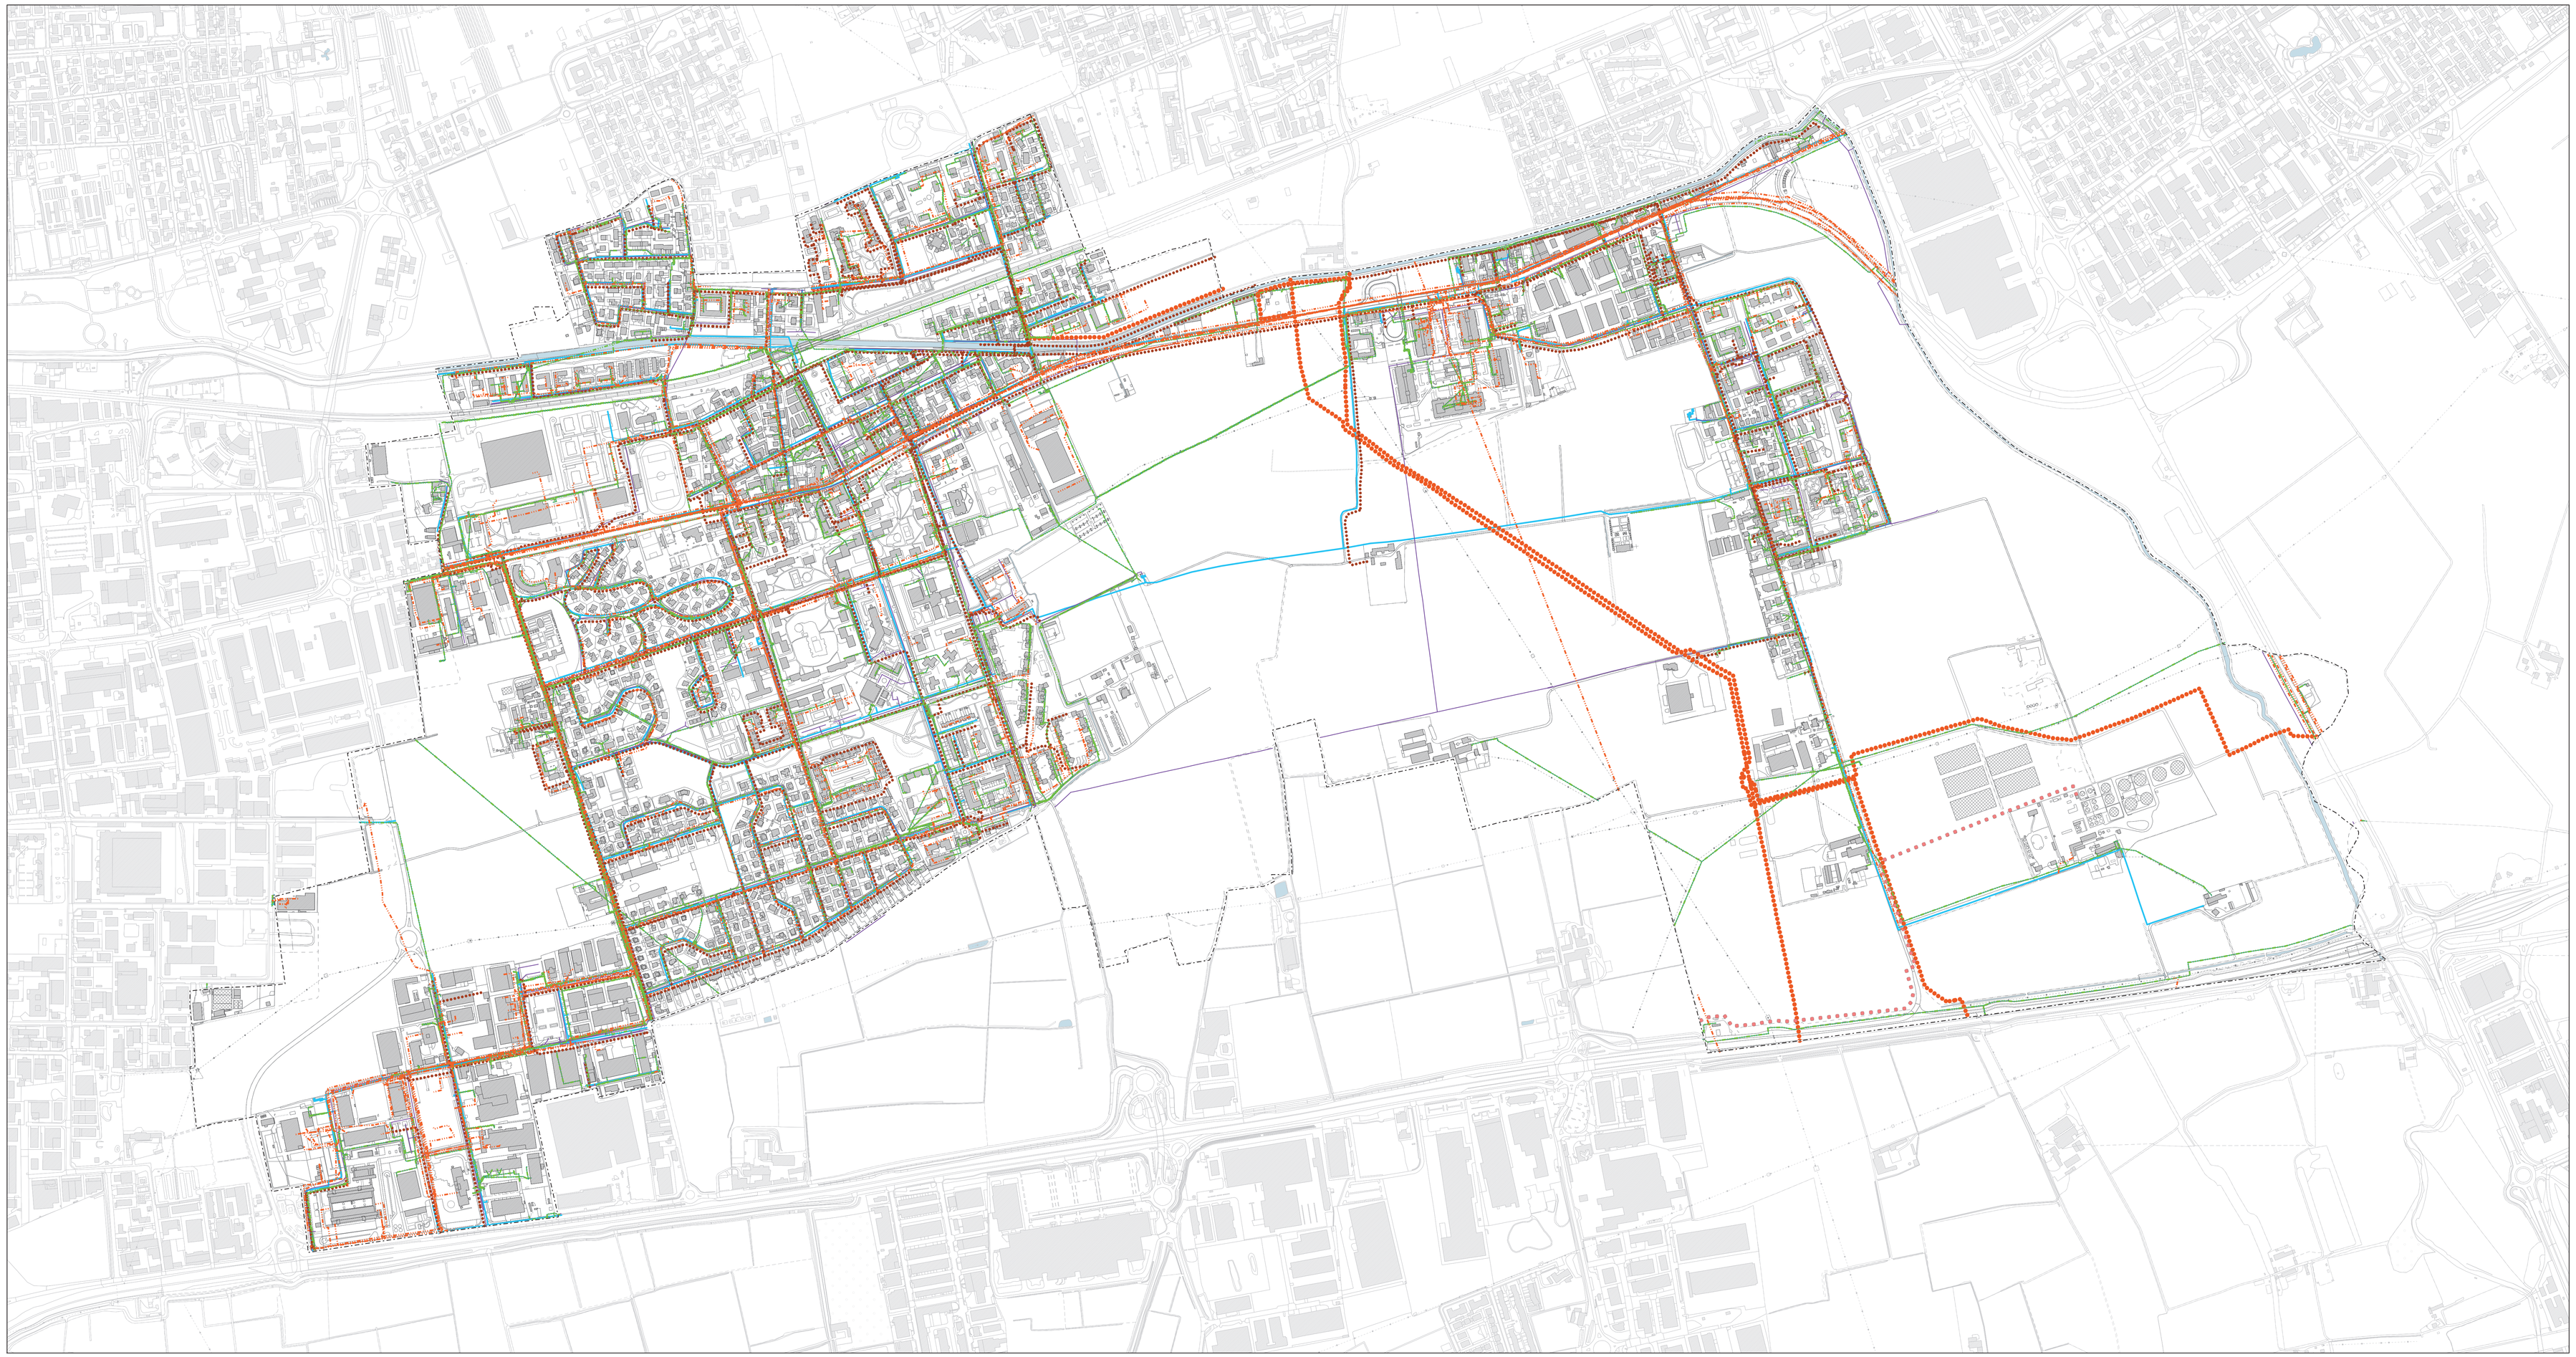

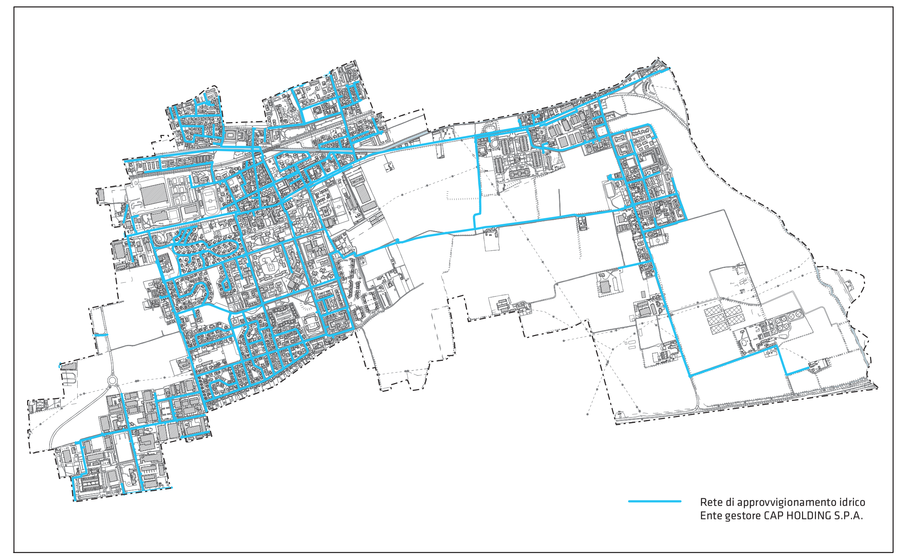

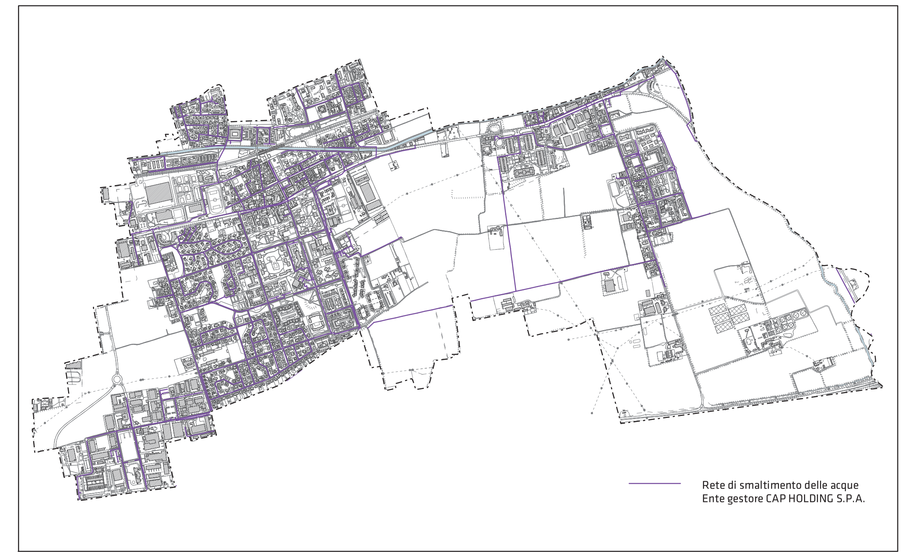

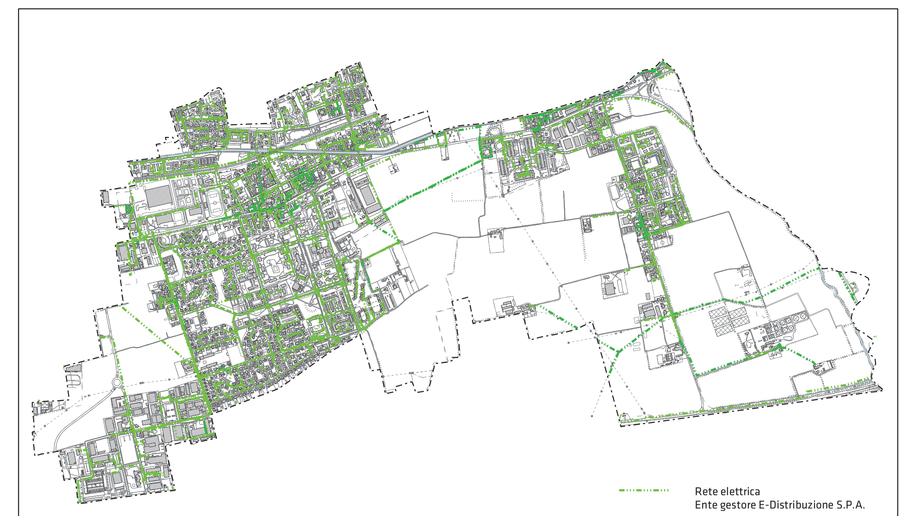

PGT Piano di Governo del Territorio

Variante generale in adeguamento alla Legge Regionale 31/2014

PIANO URBANO GENERALE DEI SERVIZI DEL SOTTOSUOLO

PUGSS 01

Servizi a rete
Carta di sintesi

Scala di rappresentazione
1:5.000

COMUNE DI
CASSINA DE' PECCHI
Città Metropolitana di Milano

• COMUNE DI CASSINA DE' PECCHI
Sindaco
Elisa Balconi

Vicesindaco
Egidio Vimercati

Ufficio Lavori Pubblici, Urbanistica e Demanio
Elena Krulcic [Responsabile]
Orsola Serra [Istruttore tecnico]

• CENTRO STUDI PIM
Franco Sacchi [Direttore]

Gruppo di progettazione
Dario Cervi [Capo progetto]
Elena Cervi, Dario Sbalzarini, Elisa Terricelli [Consulenti esterni]

Valutazione Ambientale Strategica - PUGSS
Francesca Boeri, Evelina Saracchi
Marco Norcaro [Consulente esterno]

IST_01_22_ELA_TVOI_AVOI_PUGSS
Data elaborazione: maggio 2023

ADOZIONE con Delibera del C.C. n.____ del____/____/_____
APPROVAZIONE con Delibera del C.C. n.____ del____/____/_____

Legenda
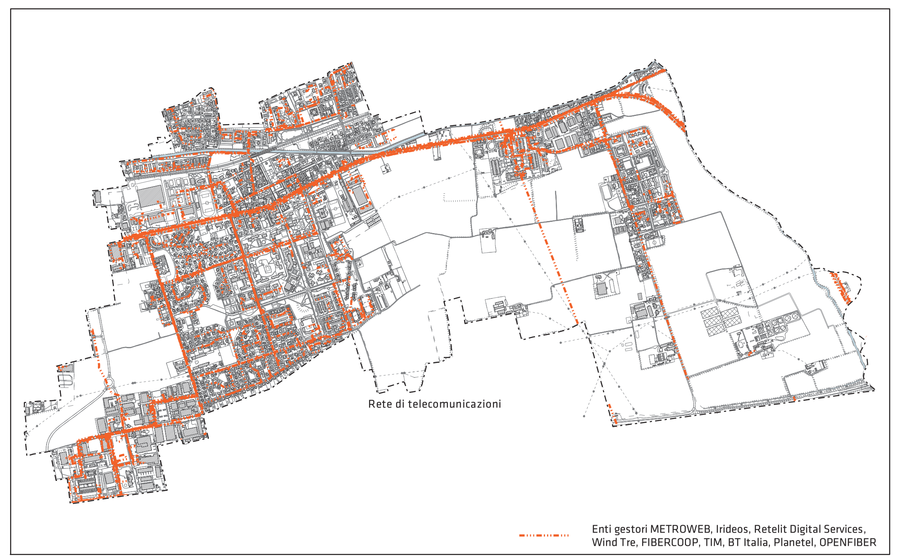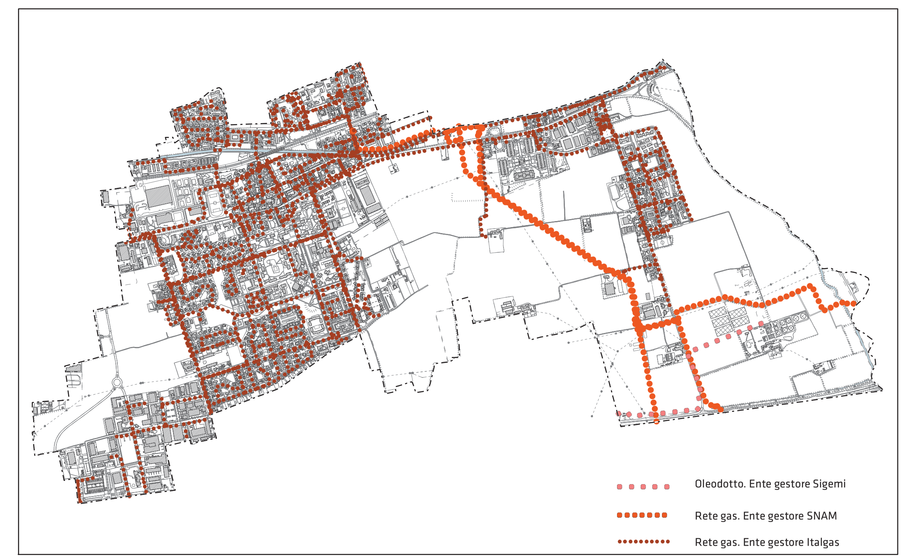
- Confini comunali
- Rete di approvvigionamento idrico
- Rete di smaltimento delle acque
- Rete elettrica
- Rete gas. Ente gestore SNAM
- Rete gas. Ente gestore Italgas
- Oleodotto
- Rete di telecomunicazioni